

Individualität · Flexibilität · Qualität



Bauunternehmen




Kies/Splitt



Beton



Fliesen/Natursteine

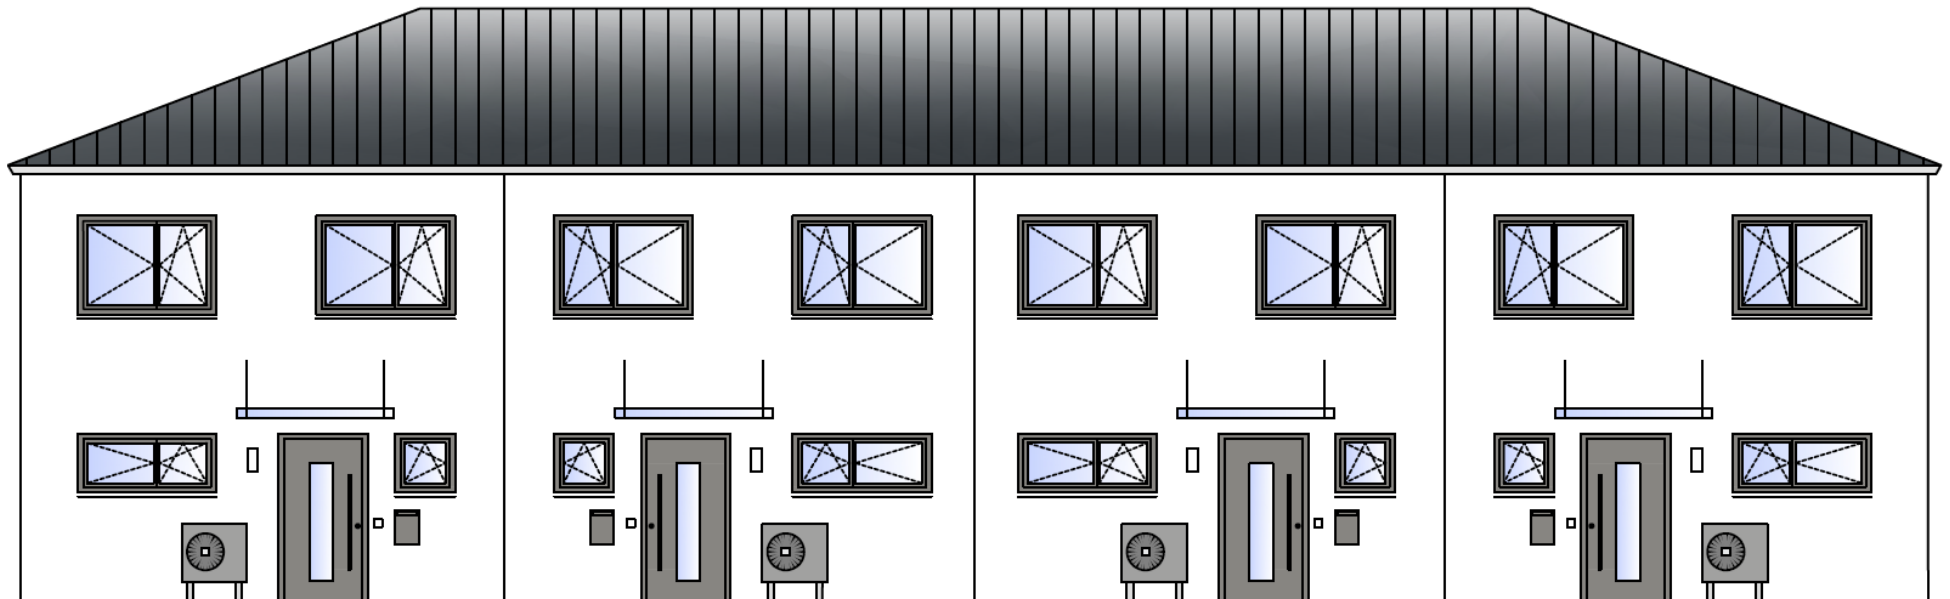

EXPOSÉ Reihenhäuser in Lippertshofen – St.-Georg-Straße 15

Franz Schimmer GmbH · Schlehenweg 7 · D-85114 Buxheim · 08458/39020 · info@schimmer-buxheim.de

SCHIMMER

IHR PARTNER AM BAU

Neubau von 4 Reihenhäusern in Lippertshofen, St.-Georg-Str. 15

Wohnen im Grünen

Über 75 Jahre Erfahrung am Bau kommen Ihnen zugute!


Franz Schimmer GmbH • gegründet 1948

Reihenhäuser mit großzügigen Terrassen,

Garagen und Stellplätzen

Moderne und solide Bauweise


Effizienzhaus 55 GEG 2020

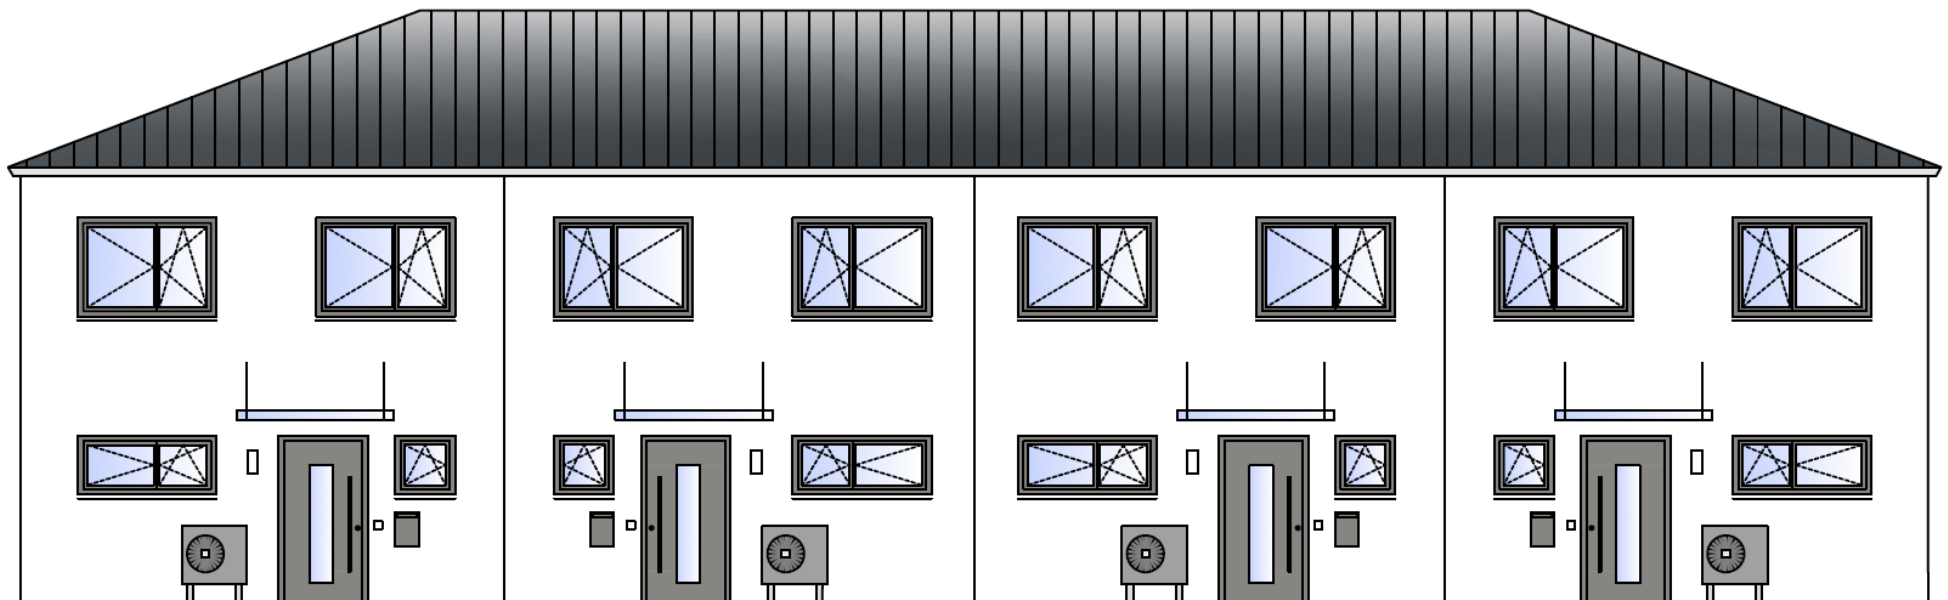

EXPOSÉ Reihenhäuser in Lippertshofen – St.-Georg-Straße 15

Franz Schimmer GmbH • Schlehenweg 7 • D-85114 Buxheim • 08458/39020 • info@schimmer-buxheim.de

SCHIMMER
IHR PARTNER AM BAU

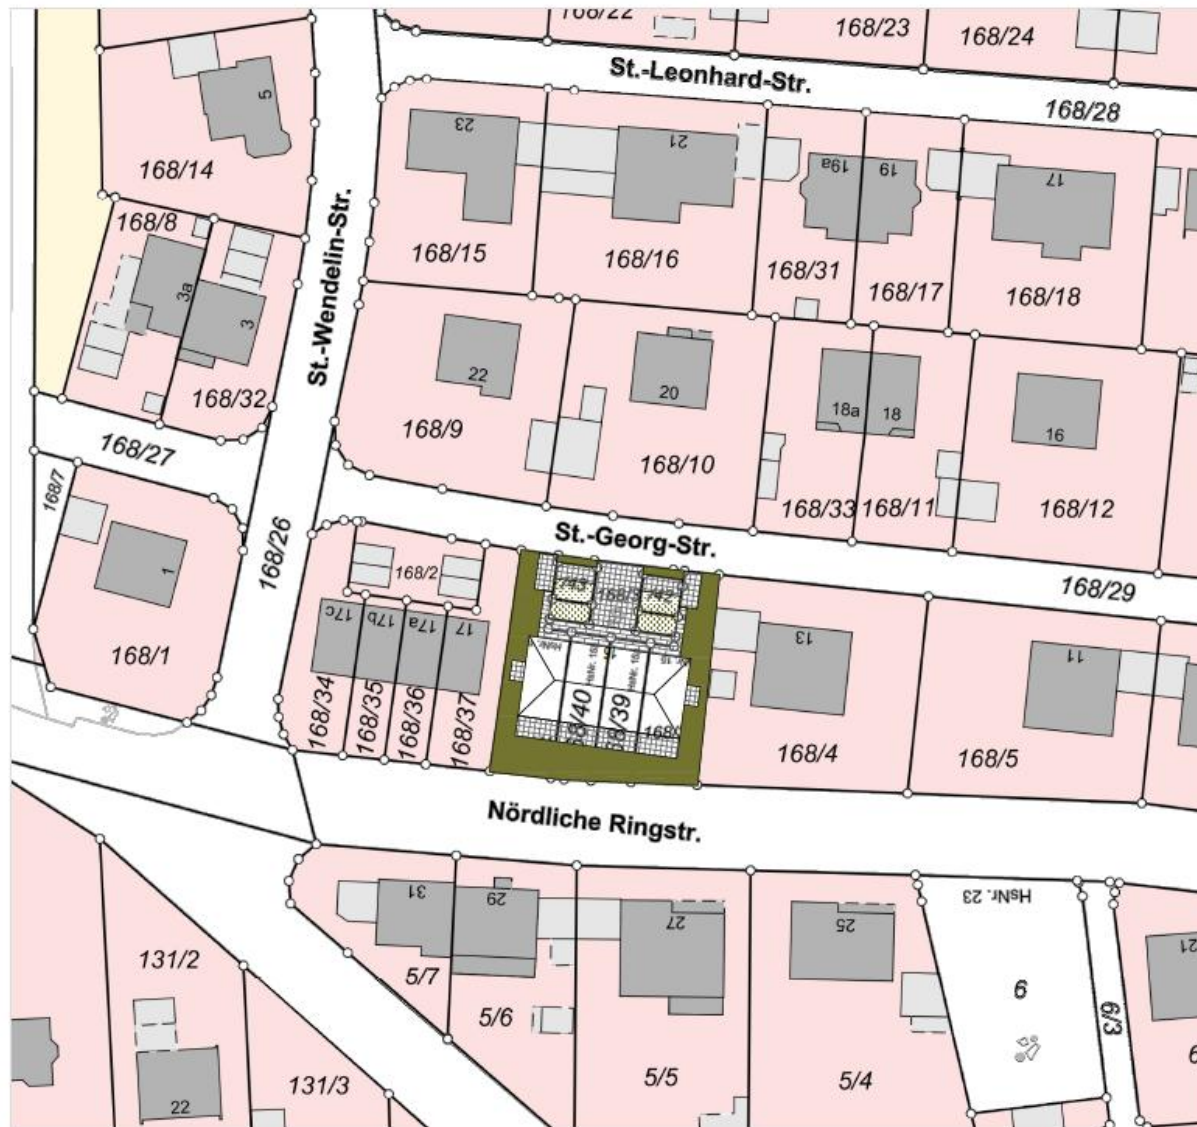


LAGEPLAN

EXPOSÉ Reihenhäuser in Lippertshofen – St.-Georg-Straße 15

Franz Schimmer GmbH · Schlehenweg 7 · D-85114 Buxheim · 08458/39020 · info@schimmer-buxheim.de

SCHIMMER
IHR PARTNER AM BAU

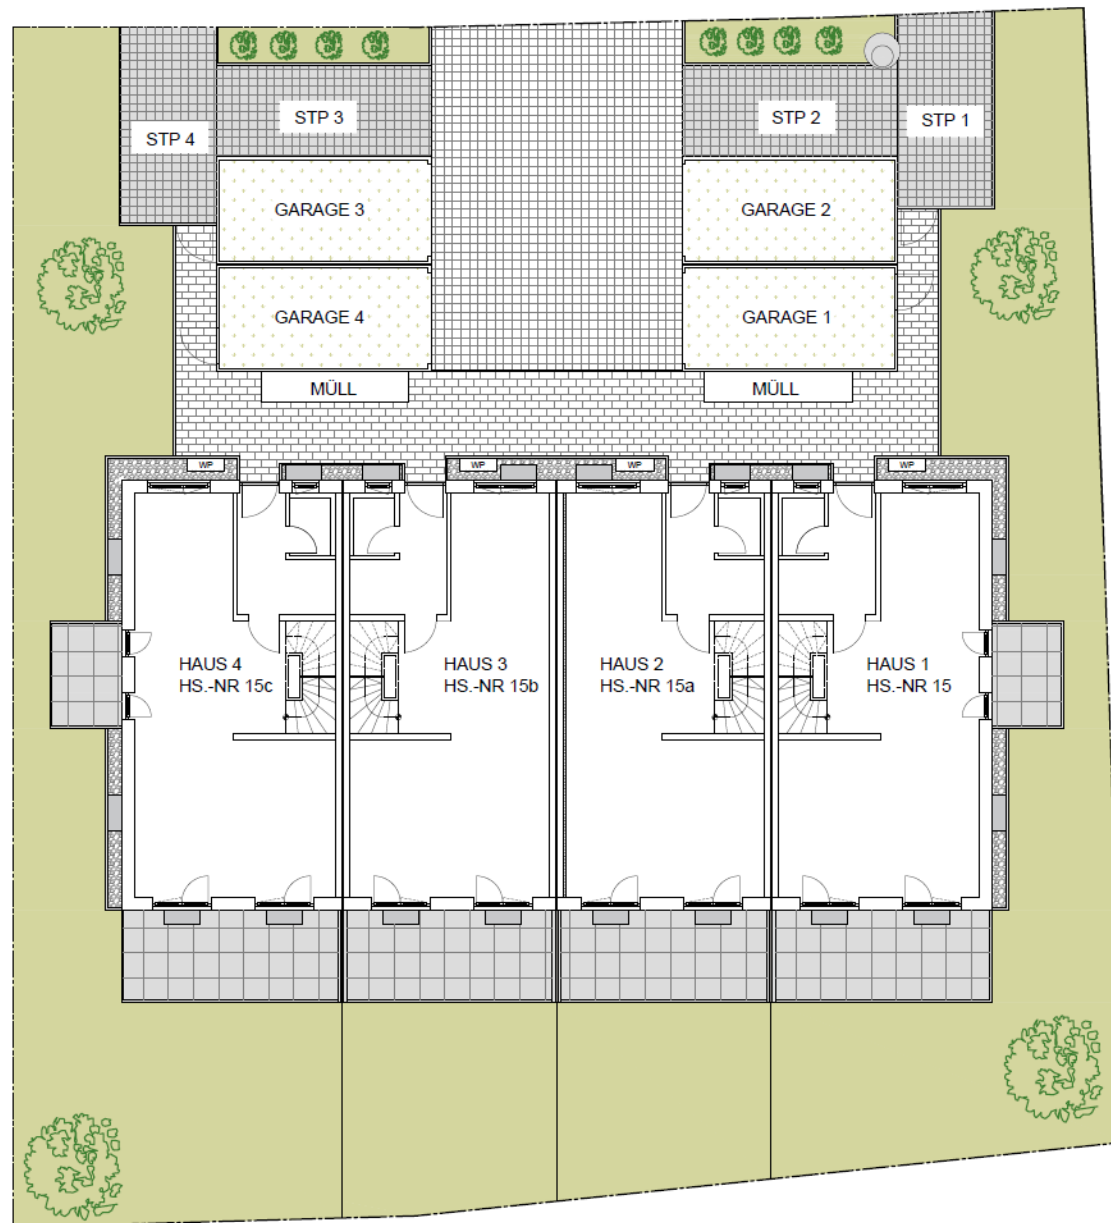


AUSSENANLAGEN

EXPOSÉ Reihenhäuser in Lippertshofen – St.-Georg-Straße 15

Franz Schimmer GmbH · Schlehenweg 7 · D-85114 Buxheim · 08458/39020 · info@schimmer-buxheim.de

SCHIMMER
IHR PARTNER AM BAU

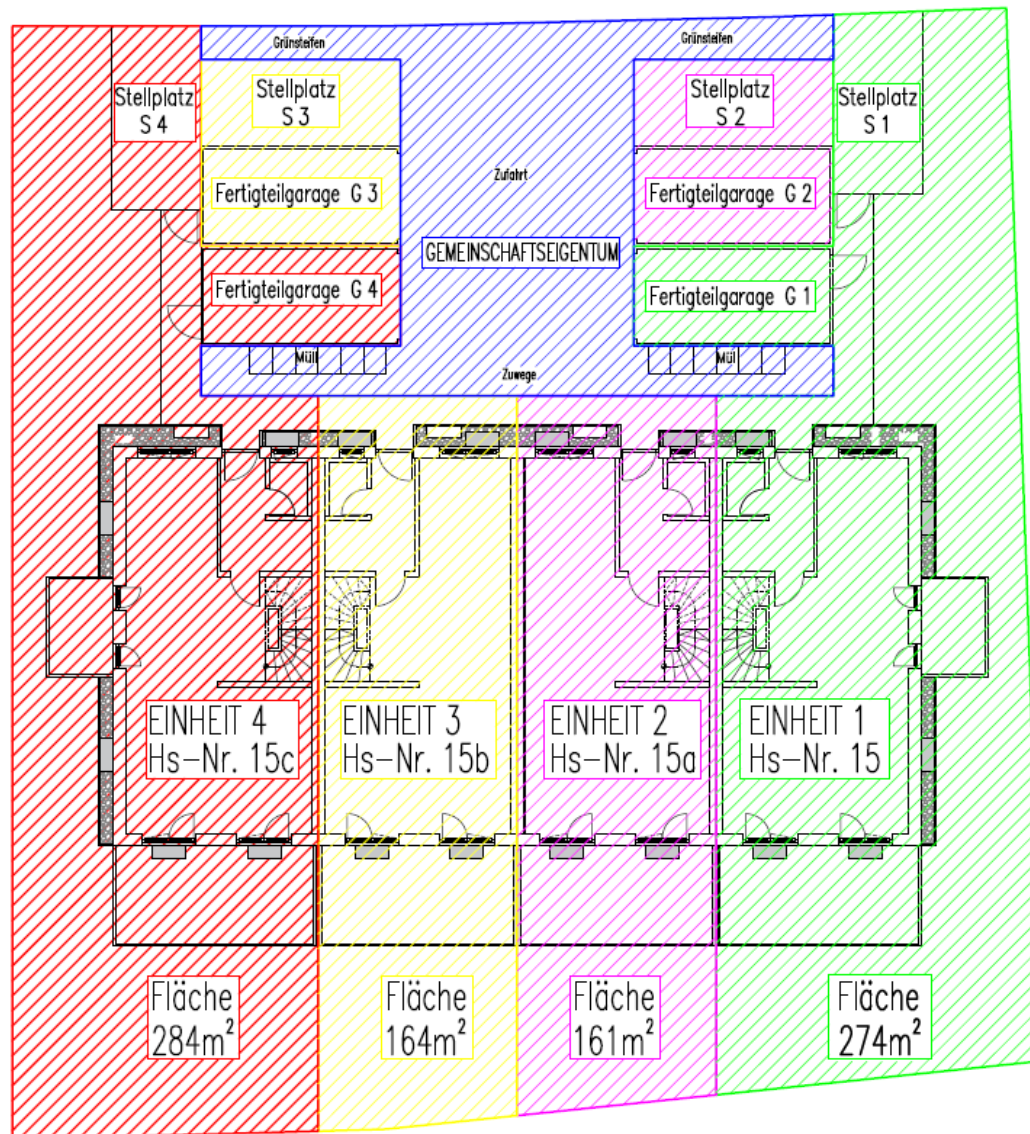


GRUNDSTÜCKSTEILUNG

EXPOSÉ Reihenhäuser in Lippertshofen – St.-Georg-Straße 15

Franz Schimmer GmbH · Schlehenweg 7 · D-85114 Buxheim · 08458/39020 · info@schimmer-buxheim.de

SCHIMMER
IHR PARTNER AM BAU

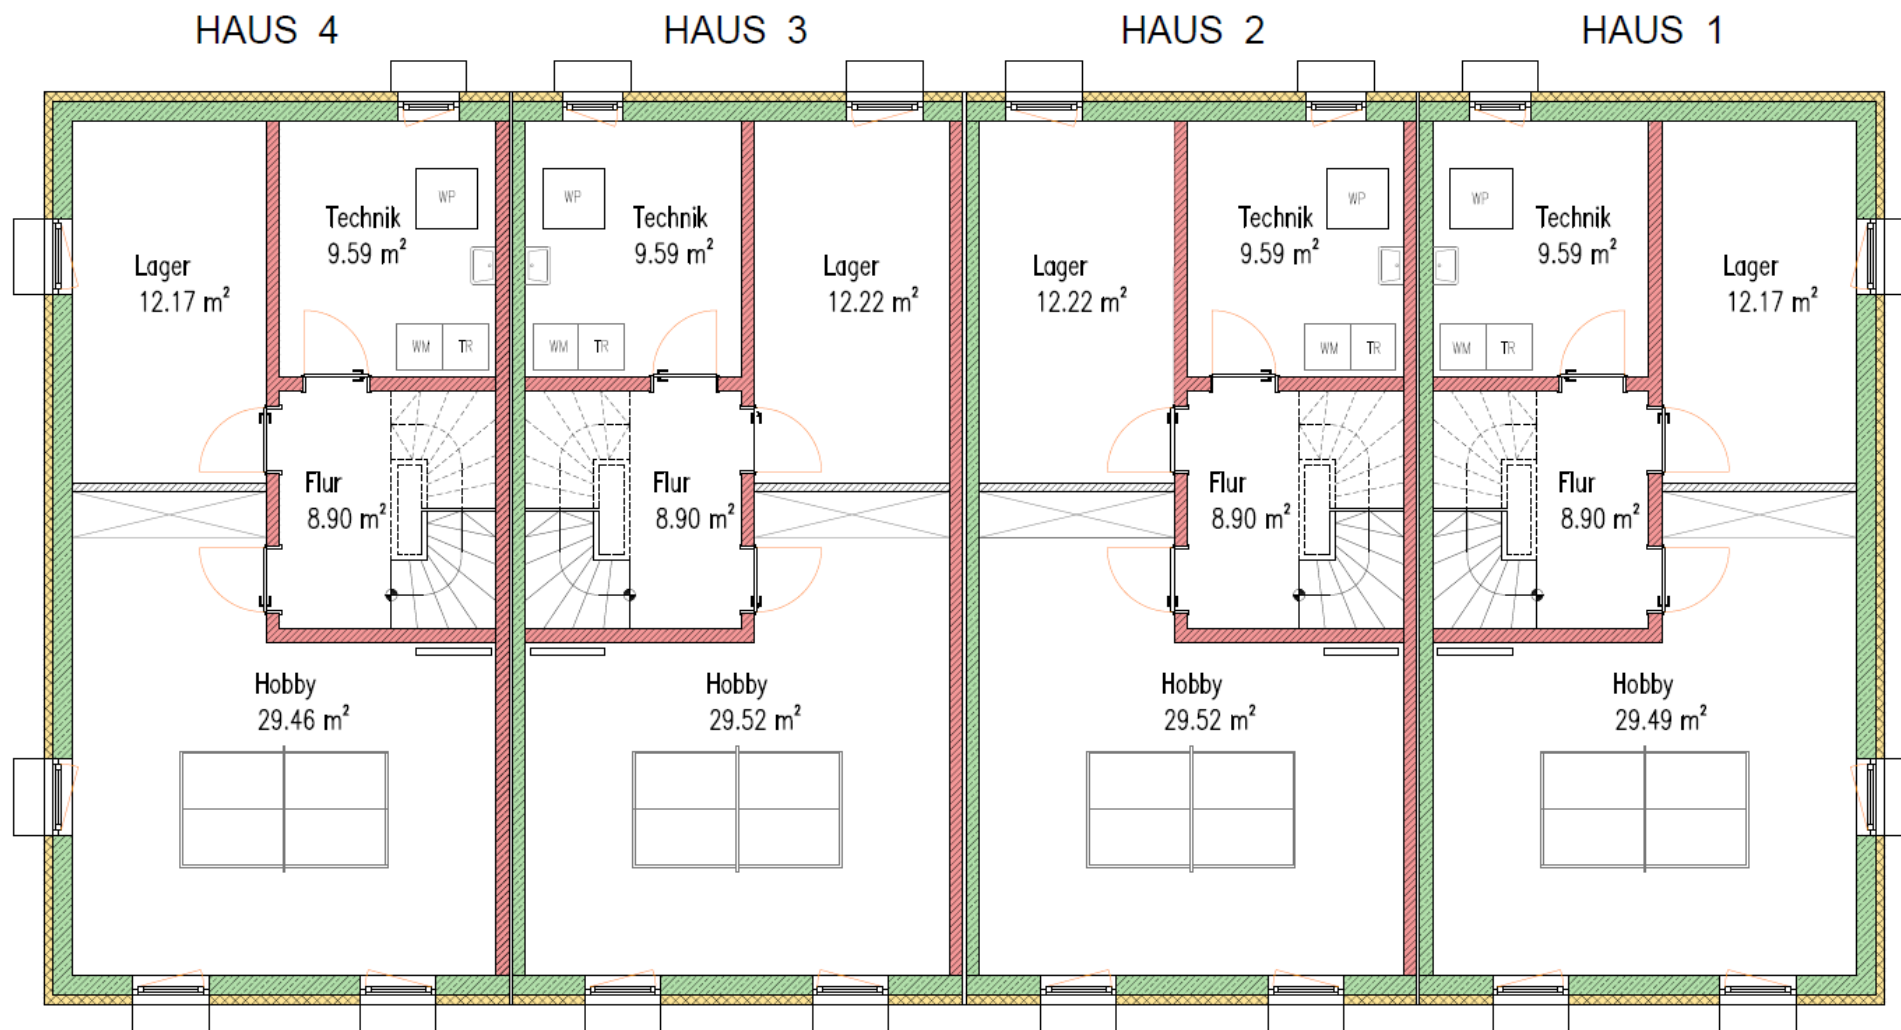


KELLERGESCHOSS

EXPOSÉ Reihenhäuser in Lippertshofen – St.-Georg-Straße 15

Franz Schimmer GmbH · Schlehenweg 7 · D-85114 Buxheim · 08458/39020 · info@schimmer-buxheim.de

SCHIMMER
IHR PARTNER AM BAU

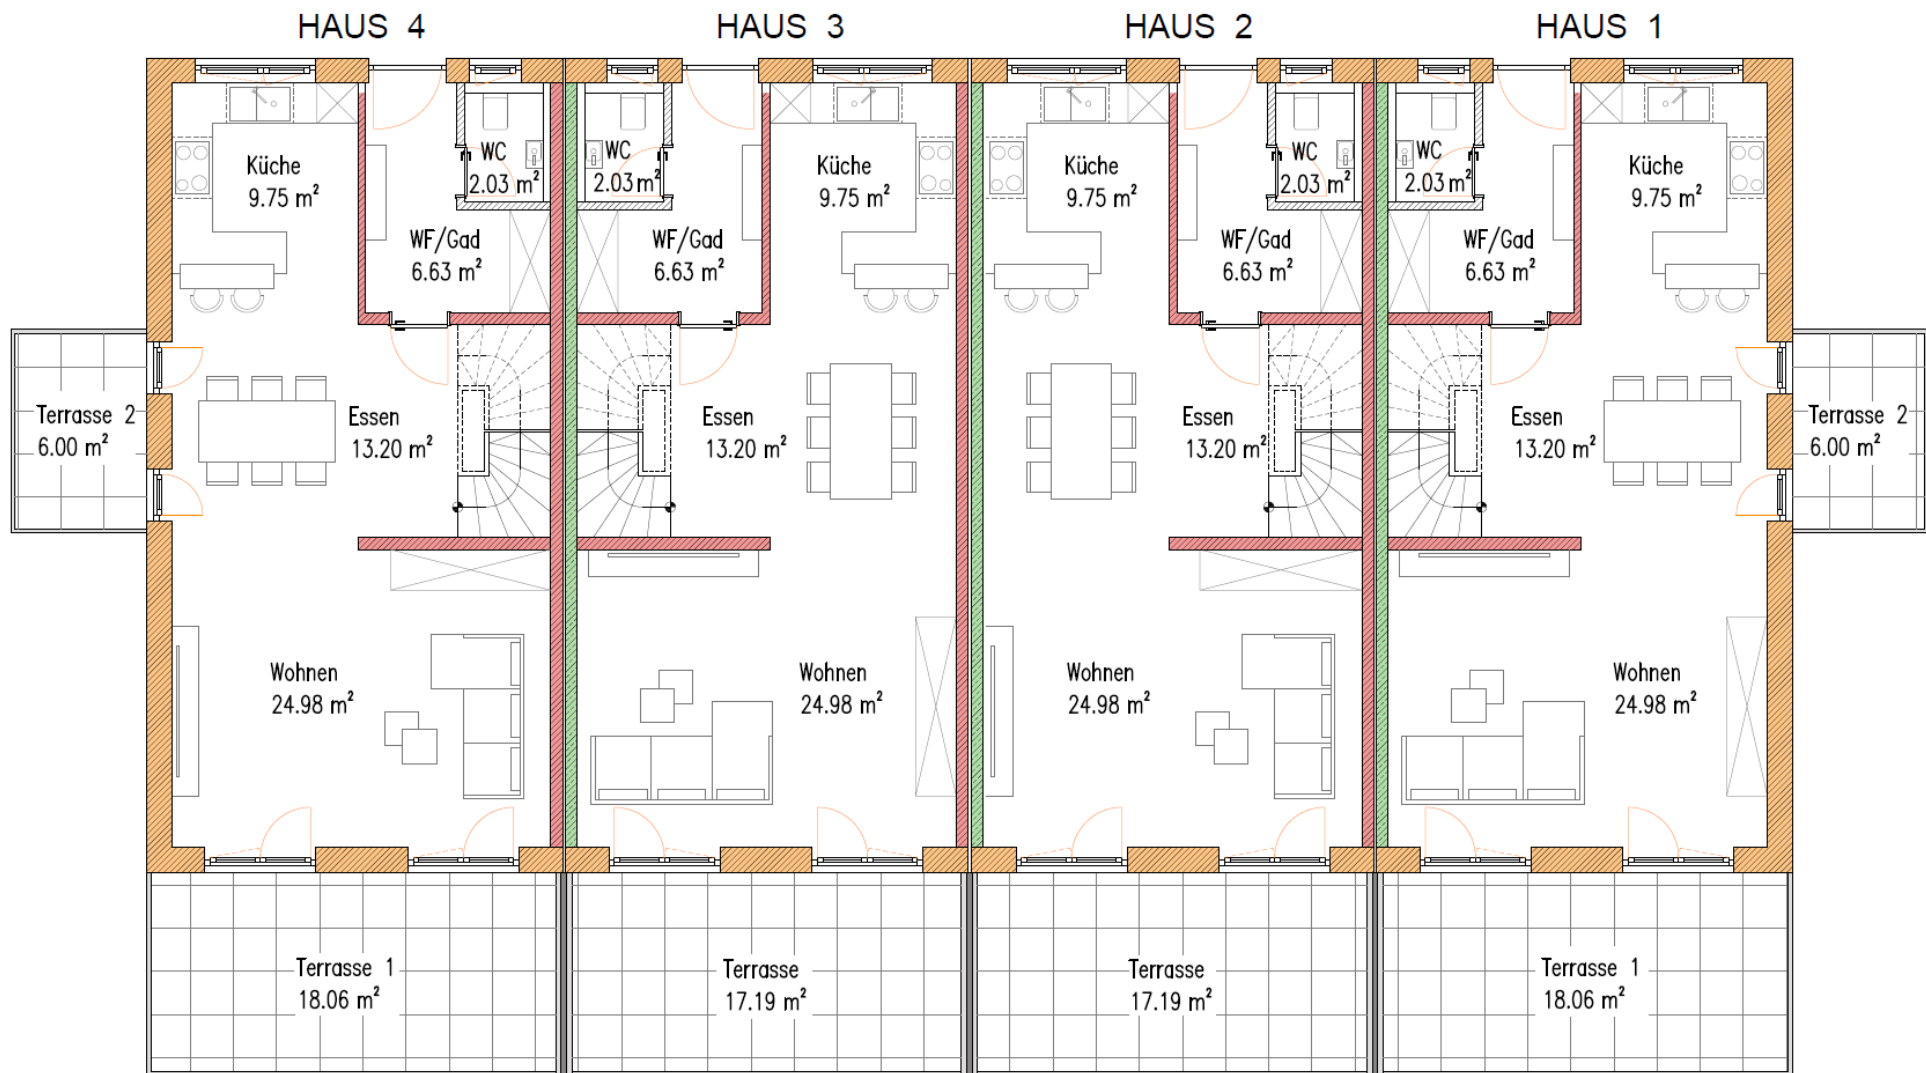


ERDGESCHOSS

EXPOSÉ Reihenhäuser in Lippertshofen – St.-Georg-Straße 15

Franz Schimmer GmbH · Schlehenweg 7 · D-85114 Buxheim · 08458/39020 · info@schimmer-buxheim.de

SCHIMMER
IHR PARTNER AM BAU

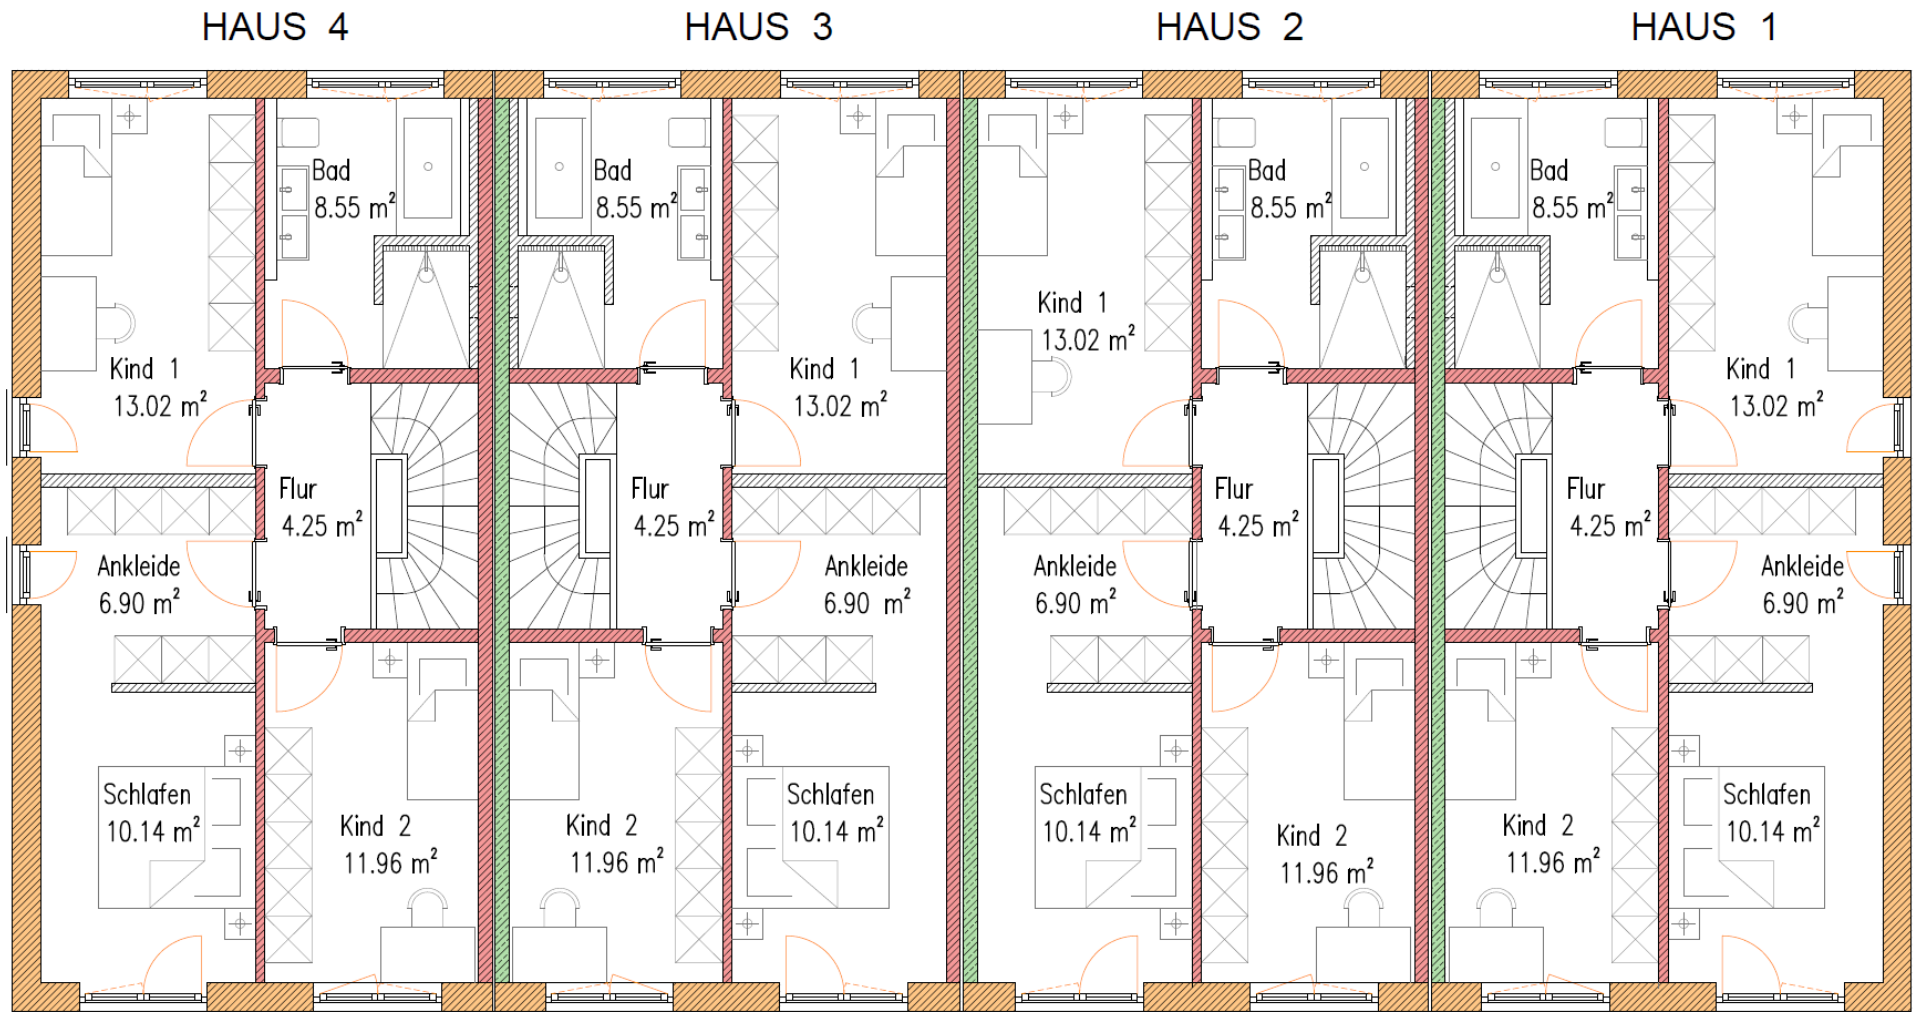


OBERGESCHOSS

EXPOSÉ Reihenhäuser in Lippertshofen – St.-Georg-Straße 15

Franz Schimmer GmbH · Schlehenweg 7 · D-85114 Buxheim · 08458/39020 · info@schimmer-buxheim.de

SCHIMMER


IHR PARTNER AM BAU

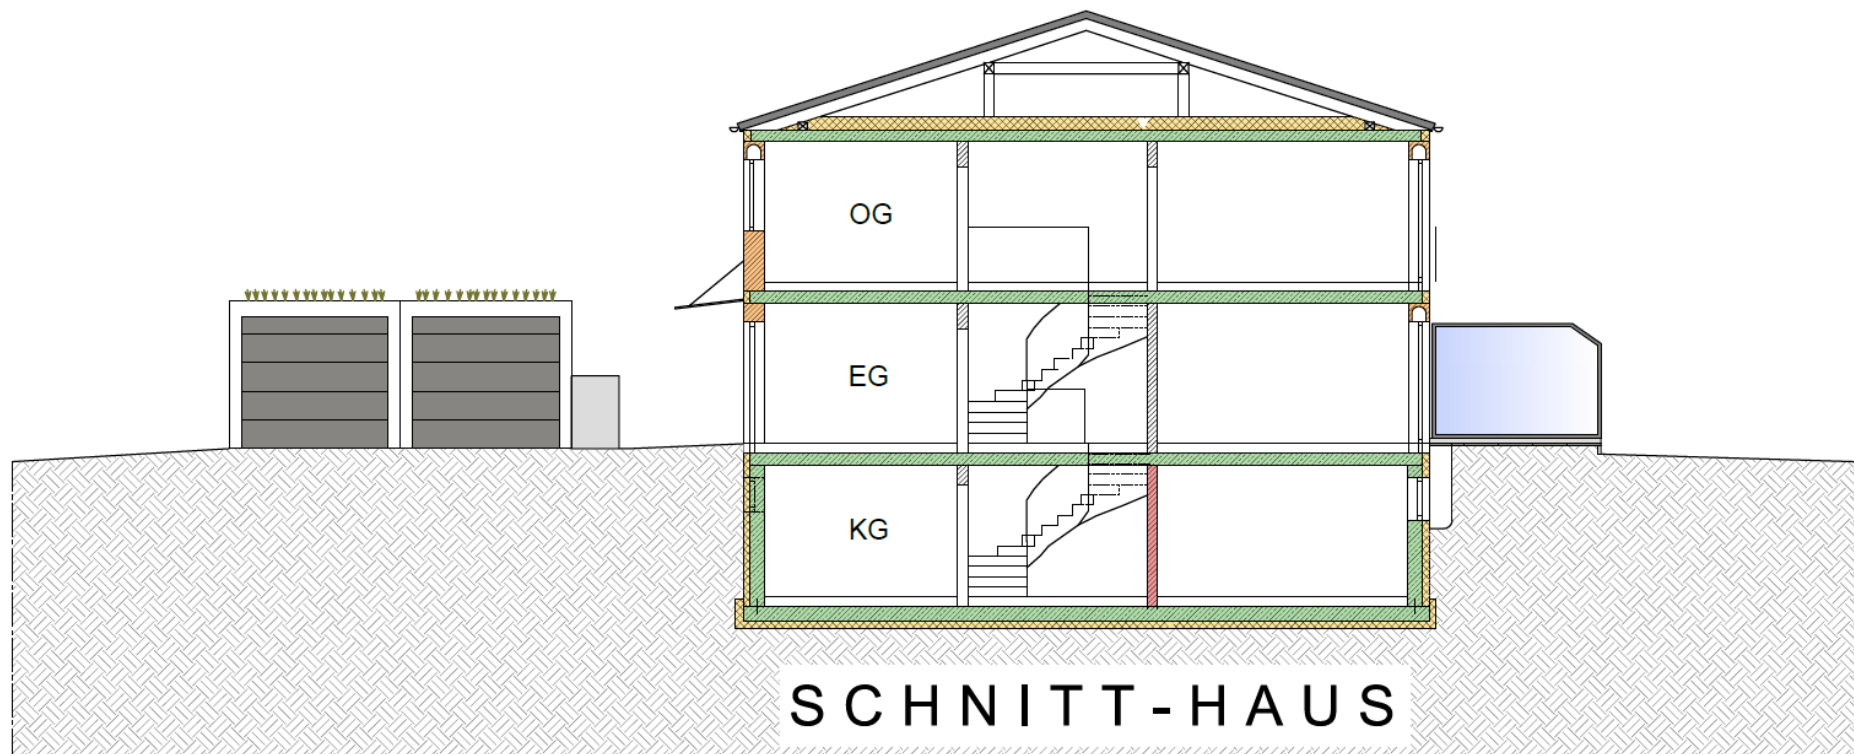

EXPOSÉ Reihenhäuser in Lippertshofen – St.-Georg-Straße 15

Franz Schimmer GmbH · Schlehenweg 7 · D-85114 Buxheim · 08458/39020 · info@schimmer-buxheim.de

SCHIMMER
IHR PARTNER AM BAU

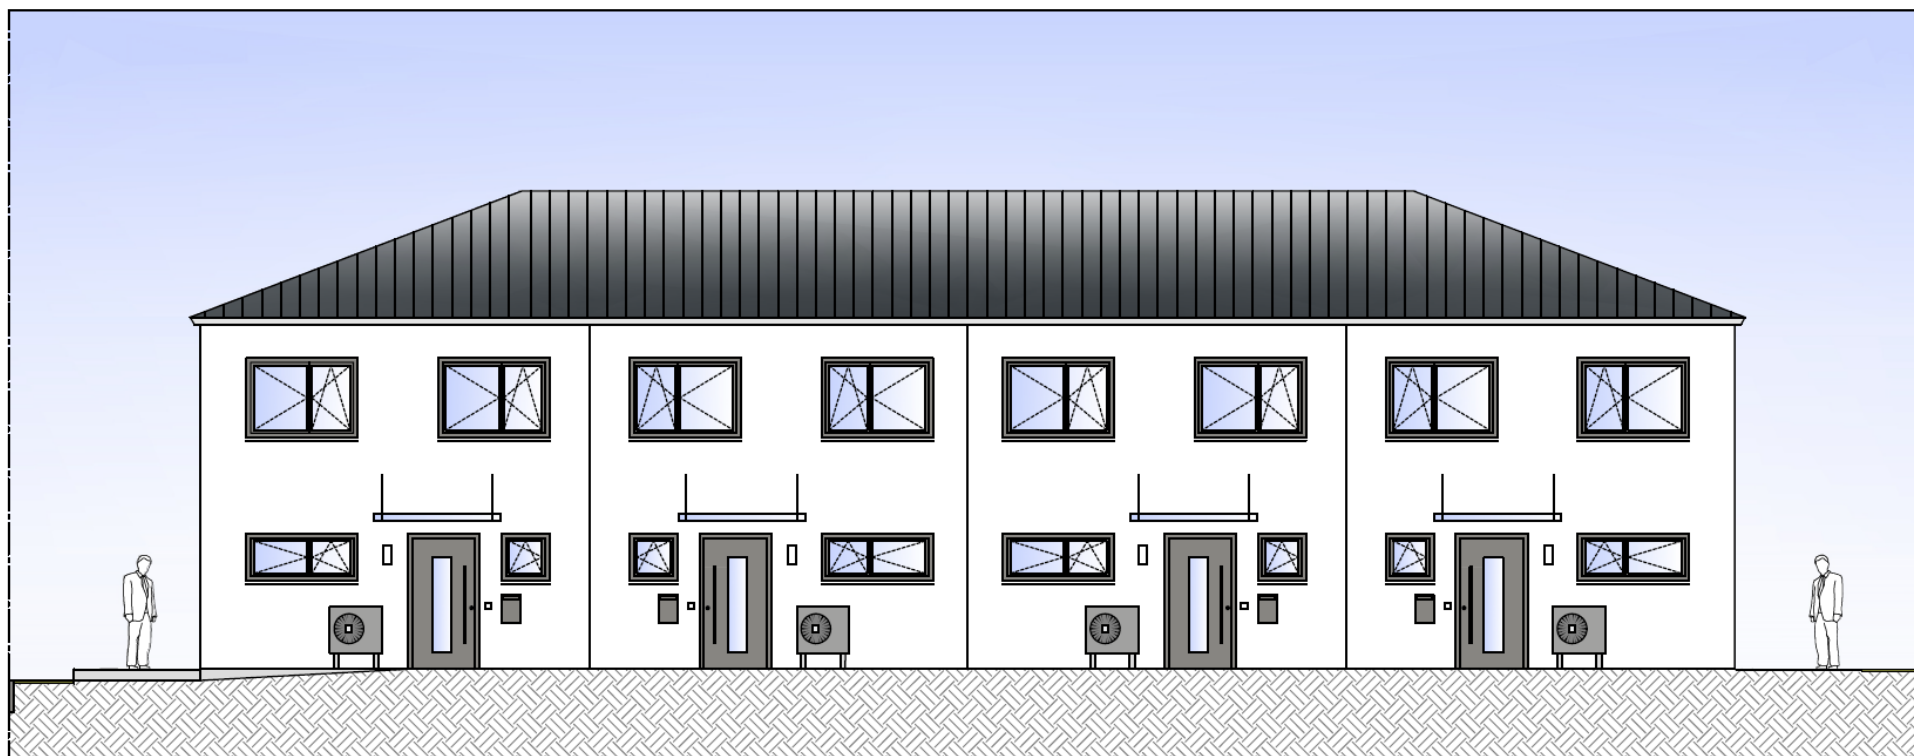


NORD - ANSICHT

EXPOSÉ Reihenhäuser in Lippertshofen – St.-Georg-Straße 15

Franz Schimmer GmbH · Schlehenweg 7 · D-85114 Buxheim · 08458/39020 · info@schimmer-buxheim.de

SCHIMMER
IHR PARTNER AM BAU

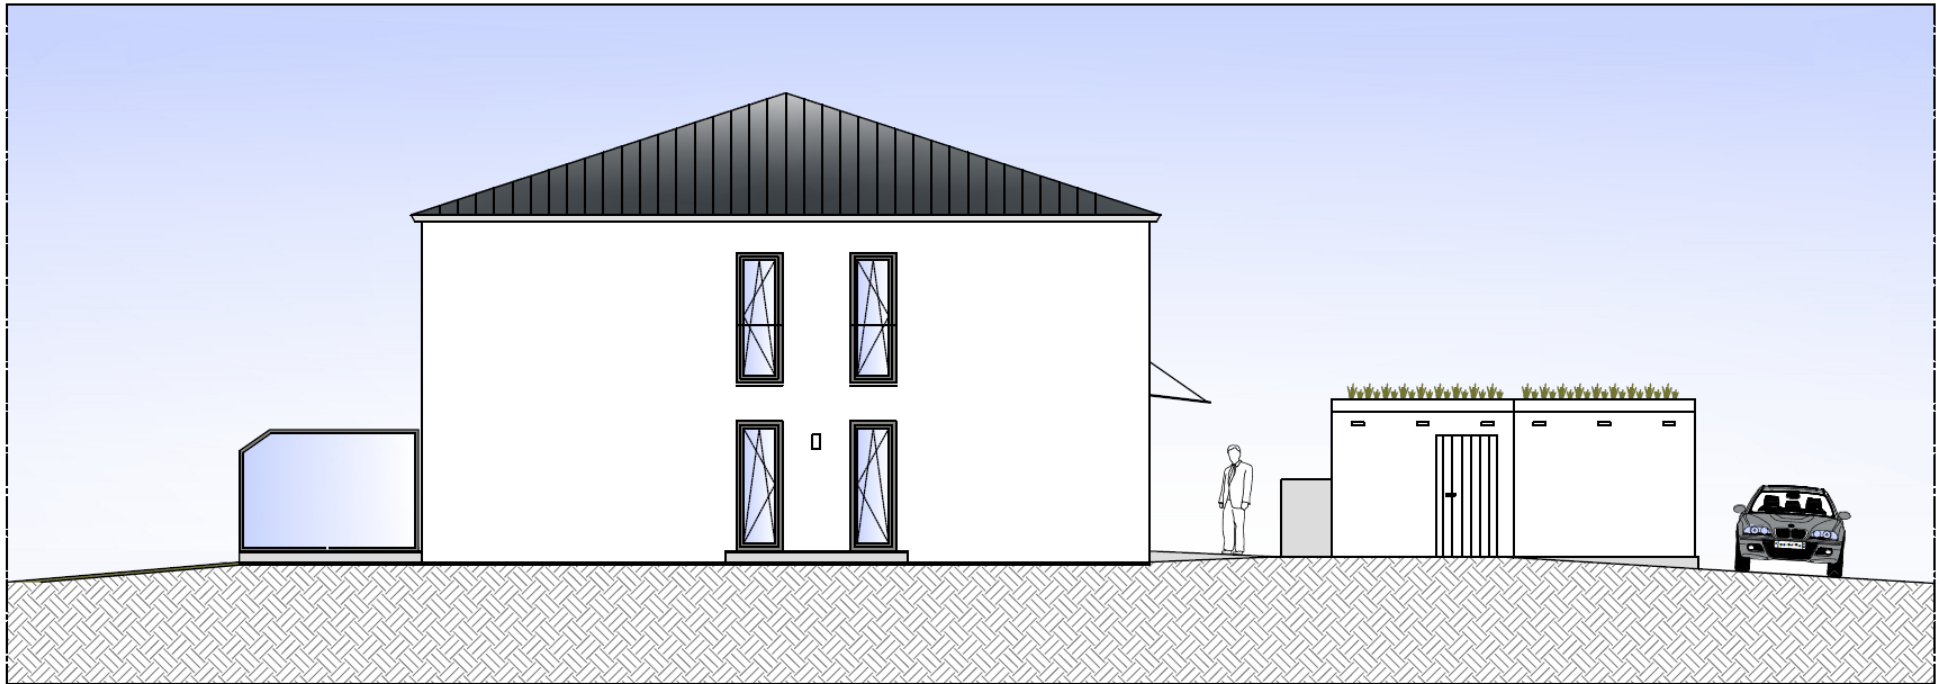


OST - ANSICHT

EXPOSÉ Reihenhäuser in Lippertshofen – St.-Georg-Straße 15

Franz Schimmer GmbH · Schlehenweg 7 · D-85114 Buxheim · 08458/39020 · info@schimmer-buxheim.de

SCHIMMER
IHR PARTNER AM BAU

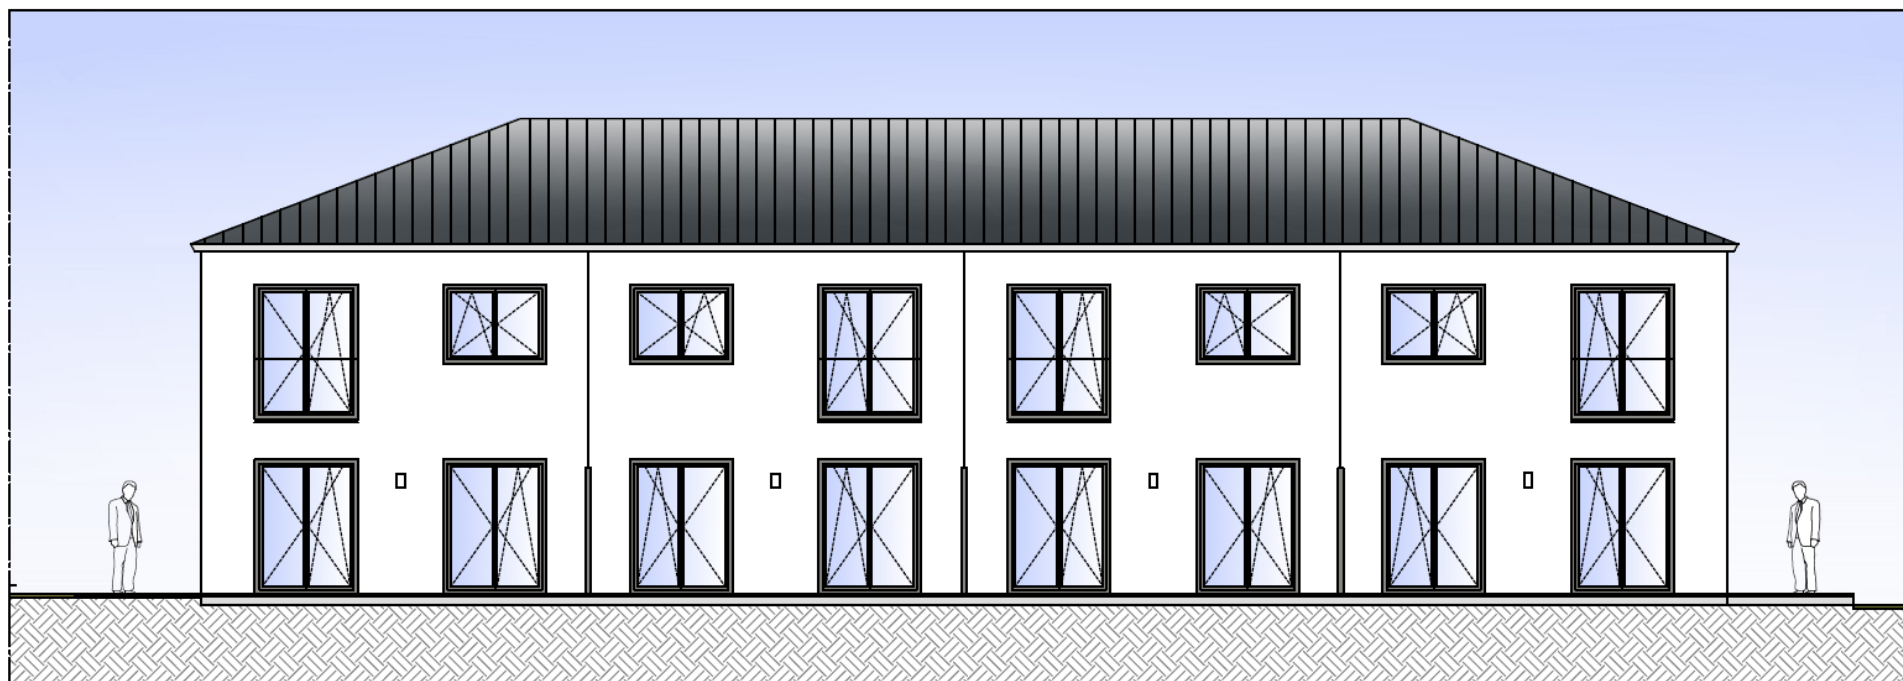


SÜD - ANSICHT

EXPOSÉ Reihenhäuser in Lippertshofen – St.-Georg-Straße 15

Franz Schimmer GmbH · Schlehenweg 7 · D-85114 Buxheim · 08458/39020 · info@schimmer-buxheim.de

SCHIMMER
IHR PARTNER AM BAU

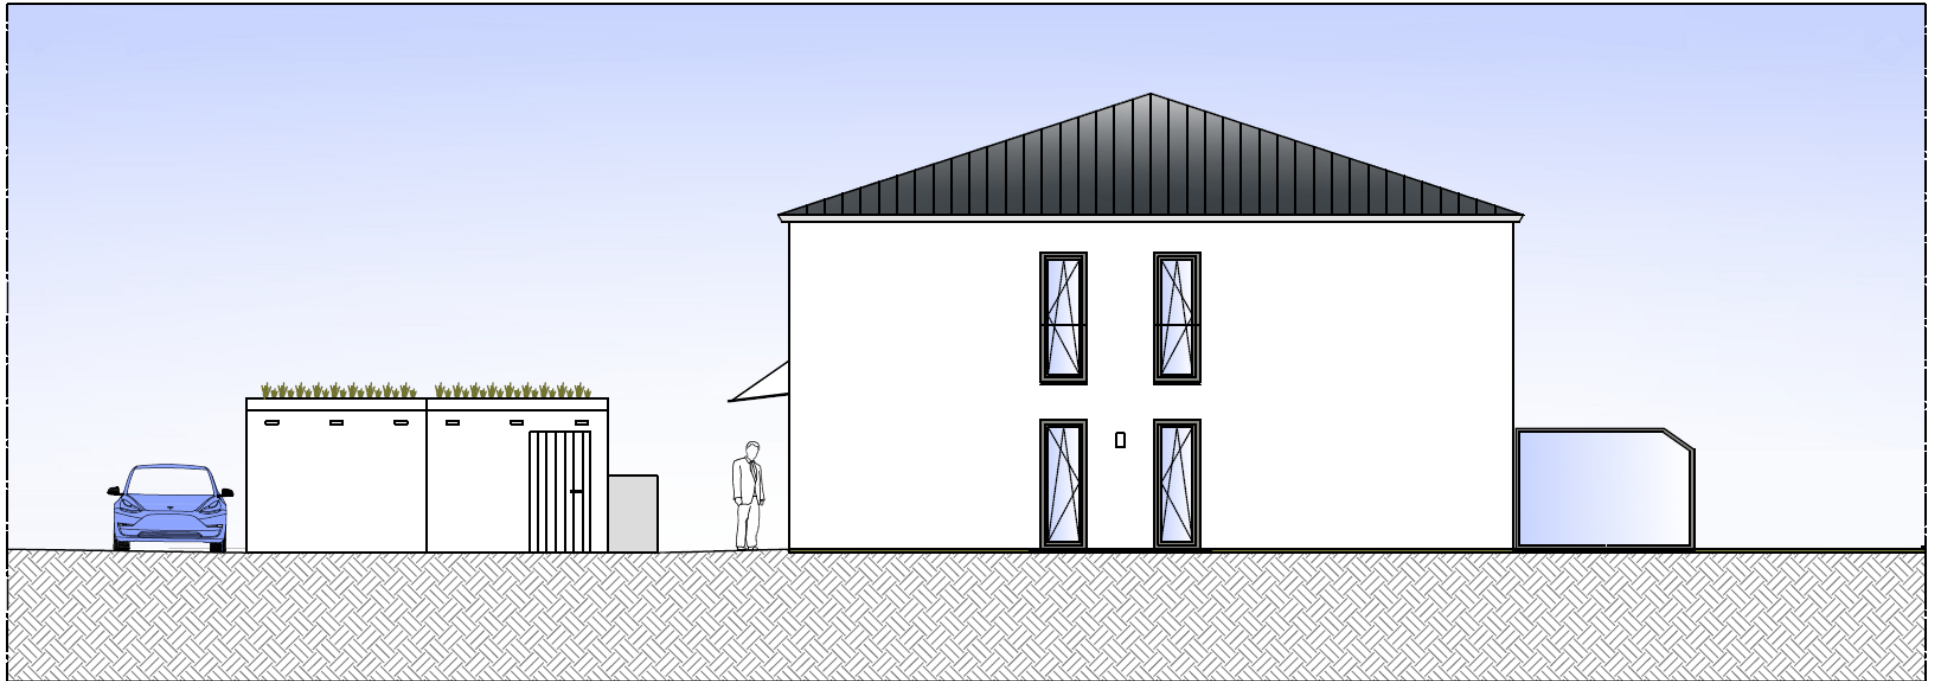

WEST - ANSICHT

EXPOSÉ Reihenhäuser in Lippertshofen – St.-Georg-Straße 15

Franz Schimmer GmbH · Schlehenweg 7 · D-85114 Buxheim · 08458/39020 · info@schimmer-buxheim.de